




Platí iba s číslom vyjadrenia 6612519677 .
Zakreslené polohy zariadení v prílohe sú iba informatívne.

Situačný výkres zaujmového územia (klad mapových listov)

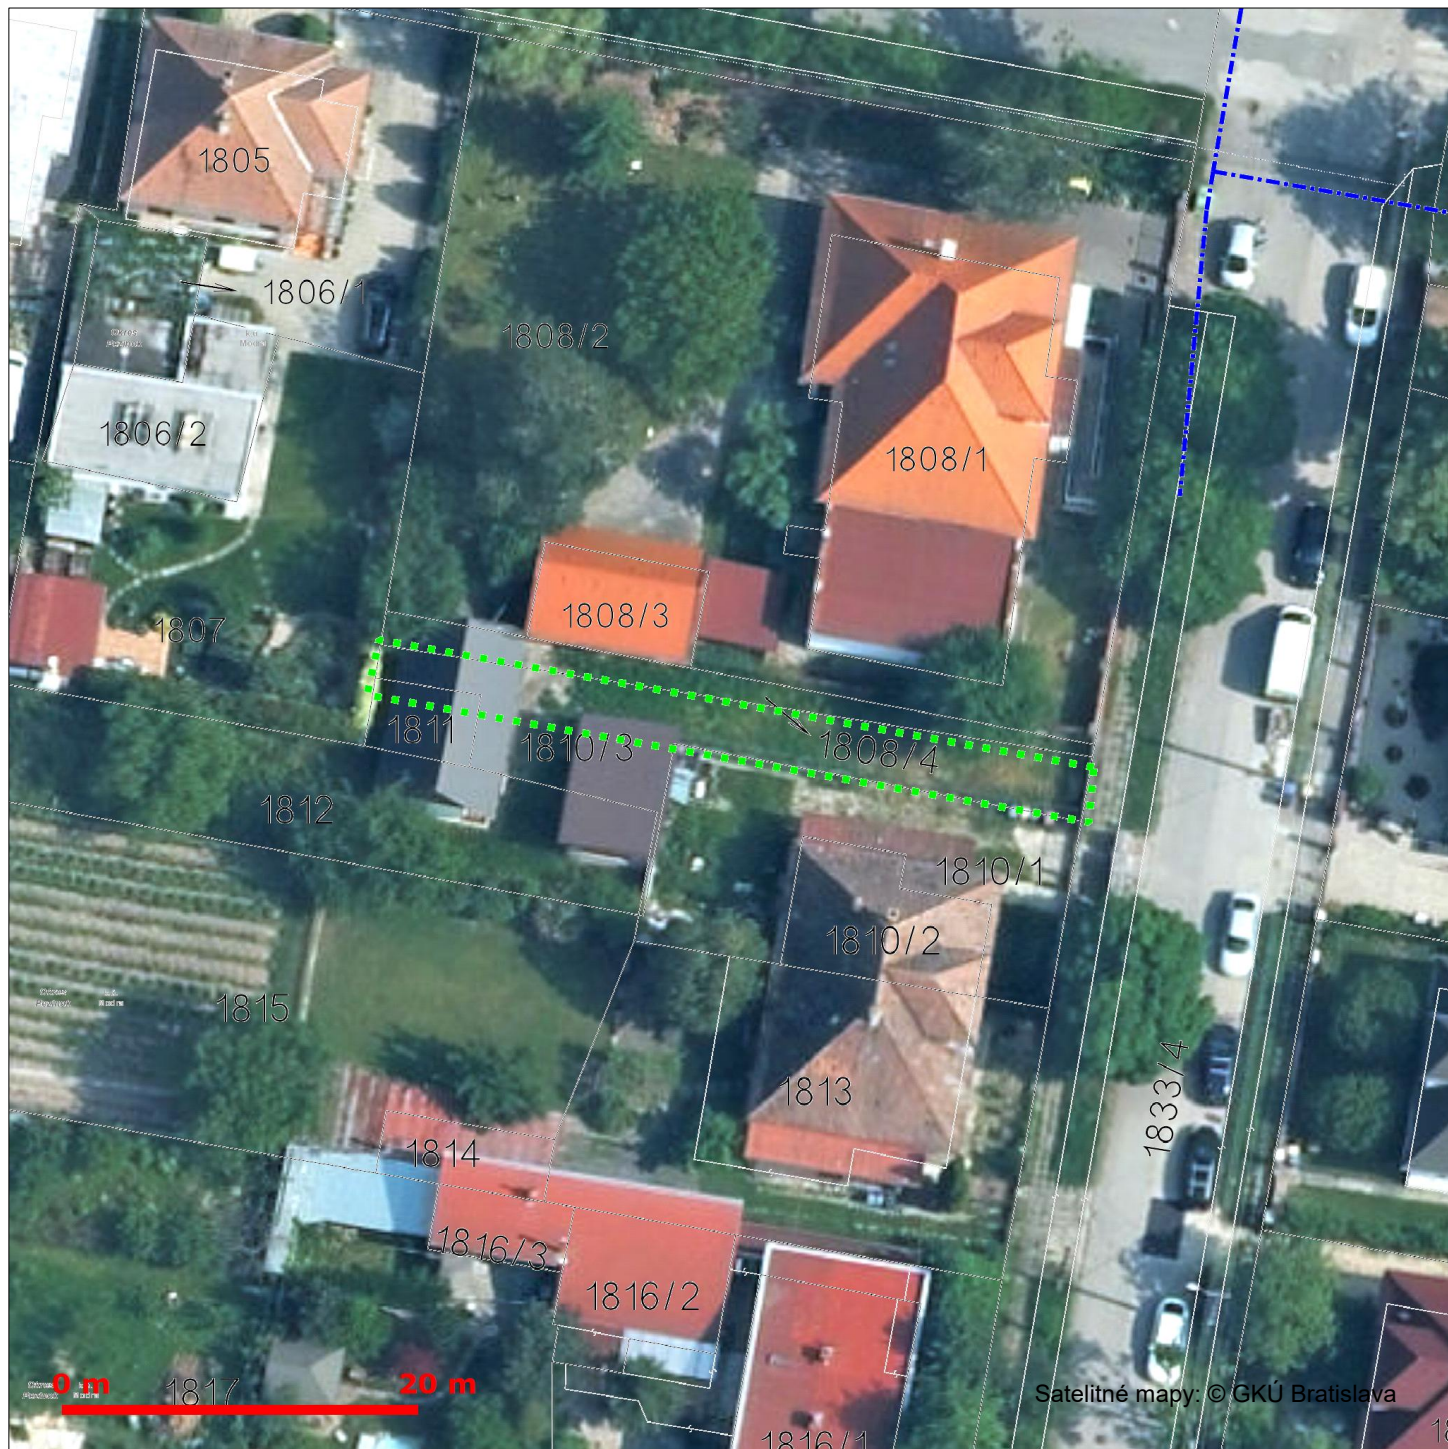

LEGENDA

- zaujmové územie
- trasa podzemných oznamovacích vedení ST - zameraný priebeh
- trasa podzemných oznamovacích vedení ST - nezameraný priebeh
- trasa podzemných oznamovacích vedení ST - odhadovaný priebeh
- trasa káblovodu alebo kolektoru - zameraný priebeh
- trasa káblovodu alebo kolektoru - nezameraný priebeh

- ⓑ bod napojenia
- šachta káblovodu alebo kolektoru
- stĺp
- trasa podzemných elektrických vedení ST - zameraný priebeh
- trasa podzemných elektrických vedení ST - nezameraný priebeh
- trasa podzemných elektrických vedení ST - odhadovaný priebeh
- podz. prípojka oznam. vedenia v existujúcej trase - približný zakres
- podz. prípojka oznam. vedenia novým výkopom - približný zakres

T..
Slovak Telekom a.s.
Bajkalská 28
817 62 Bratislava

102

Slovak Telekom, a. s., Bajkalská 28, 817 62 Bratislava
číslo účtu: 2940223/7500
IČO/IČO DPH: 35 763 469/SK2020273893
Obchodný register Mestského súdu BA III, Sa 2081/B